

Městská část Praha 7, Úřad městské části  
odbor dopravy  
U Průhonu 1338/38  
P R A H A 7

V Praze dne

Městská část Praha 7

Doruceno: 21.05.2020

M P7 155106/2020

listy: 2 přílohy: 0

druh: 0



mo07es7735ecae

Věc: Žádost o povolení zvláštního užívání komunikací – zřízení  
předzahrádky

Žádám o povolení zřízení předzahrádky před provozovnou (název)

Freeride.cz Cafe Bar

v Praze 7, ul. Kamenická 11

Termín umístění od 21.5.2020

do 31.10.2020

Velikost předzahrádky: délka 6m

šířka 1,5m

Za pořádek a čistotu v okolí předzahrádky a dodržování provozních hodin  
odpovídá

p. Mgr. Filip Haláček

č.tel.: [redacted]

Žadatel: Jméno a příjmení/název firmy: Private Shopping, s.r.o.

Místo podnikání/sídlo: Kamenická 11, Praha 7

IČ: 28136331

datum narození:



č. tel [redacted]

Razítko a [redacted]

**Přílohy:**

- 2x situační plánec s vyznačením šíře chodníku a umístěním předzahrádky
- nájemní smlouva s TSK hl.m. Prahy a. s., Praha 1, Řásnovka 8, tel: 257015111
- závazné stanovisko MHMP odboru památkové péče
- výpis z obchod.rejstříku ne starší 3 měsíců (živnostenský list)
- v případě zastupování plná moc k jednání ve věci vyřízení záboru pro předzahrádku, opatřená podpisem statutárního zástupce žadatele a podpisem pověřené osoby s uvedením, že pověřená osoba plnou moc přijímá.  
(Pokud bude plná moc obsahovat větu „jmenovaný je oprávněn vzdát se opravných prostředků“, nabývá rozhodnutí právní moci následující den po převzetí rozhodnutí. Bez uvedené věty nabývá rozhodnutí právní moci po 15 dnech po převzetí)
- další doklady dle konkrétní situace, po předběžné dohodě s odborem dopravy (např. stanovisko DP hl.m. Prahy a.s. apod.)

**Bez uvedených příloh není možné žádost vyřídit!**

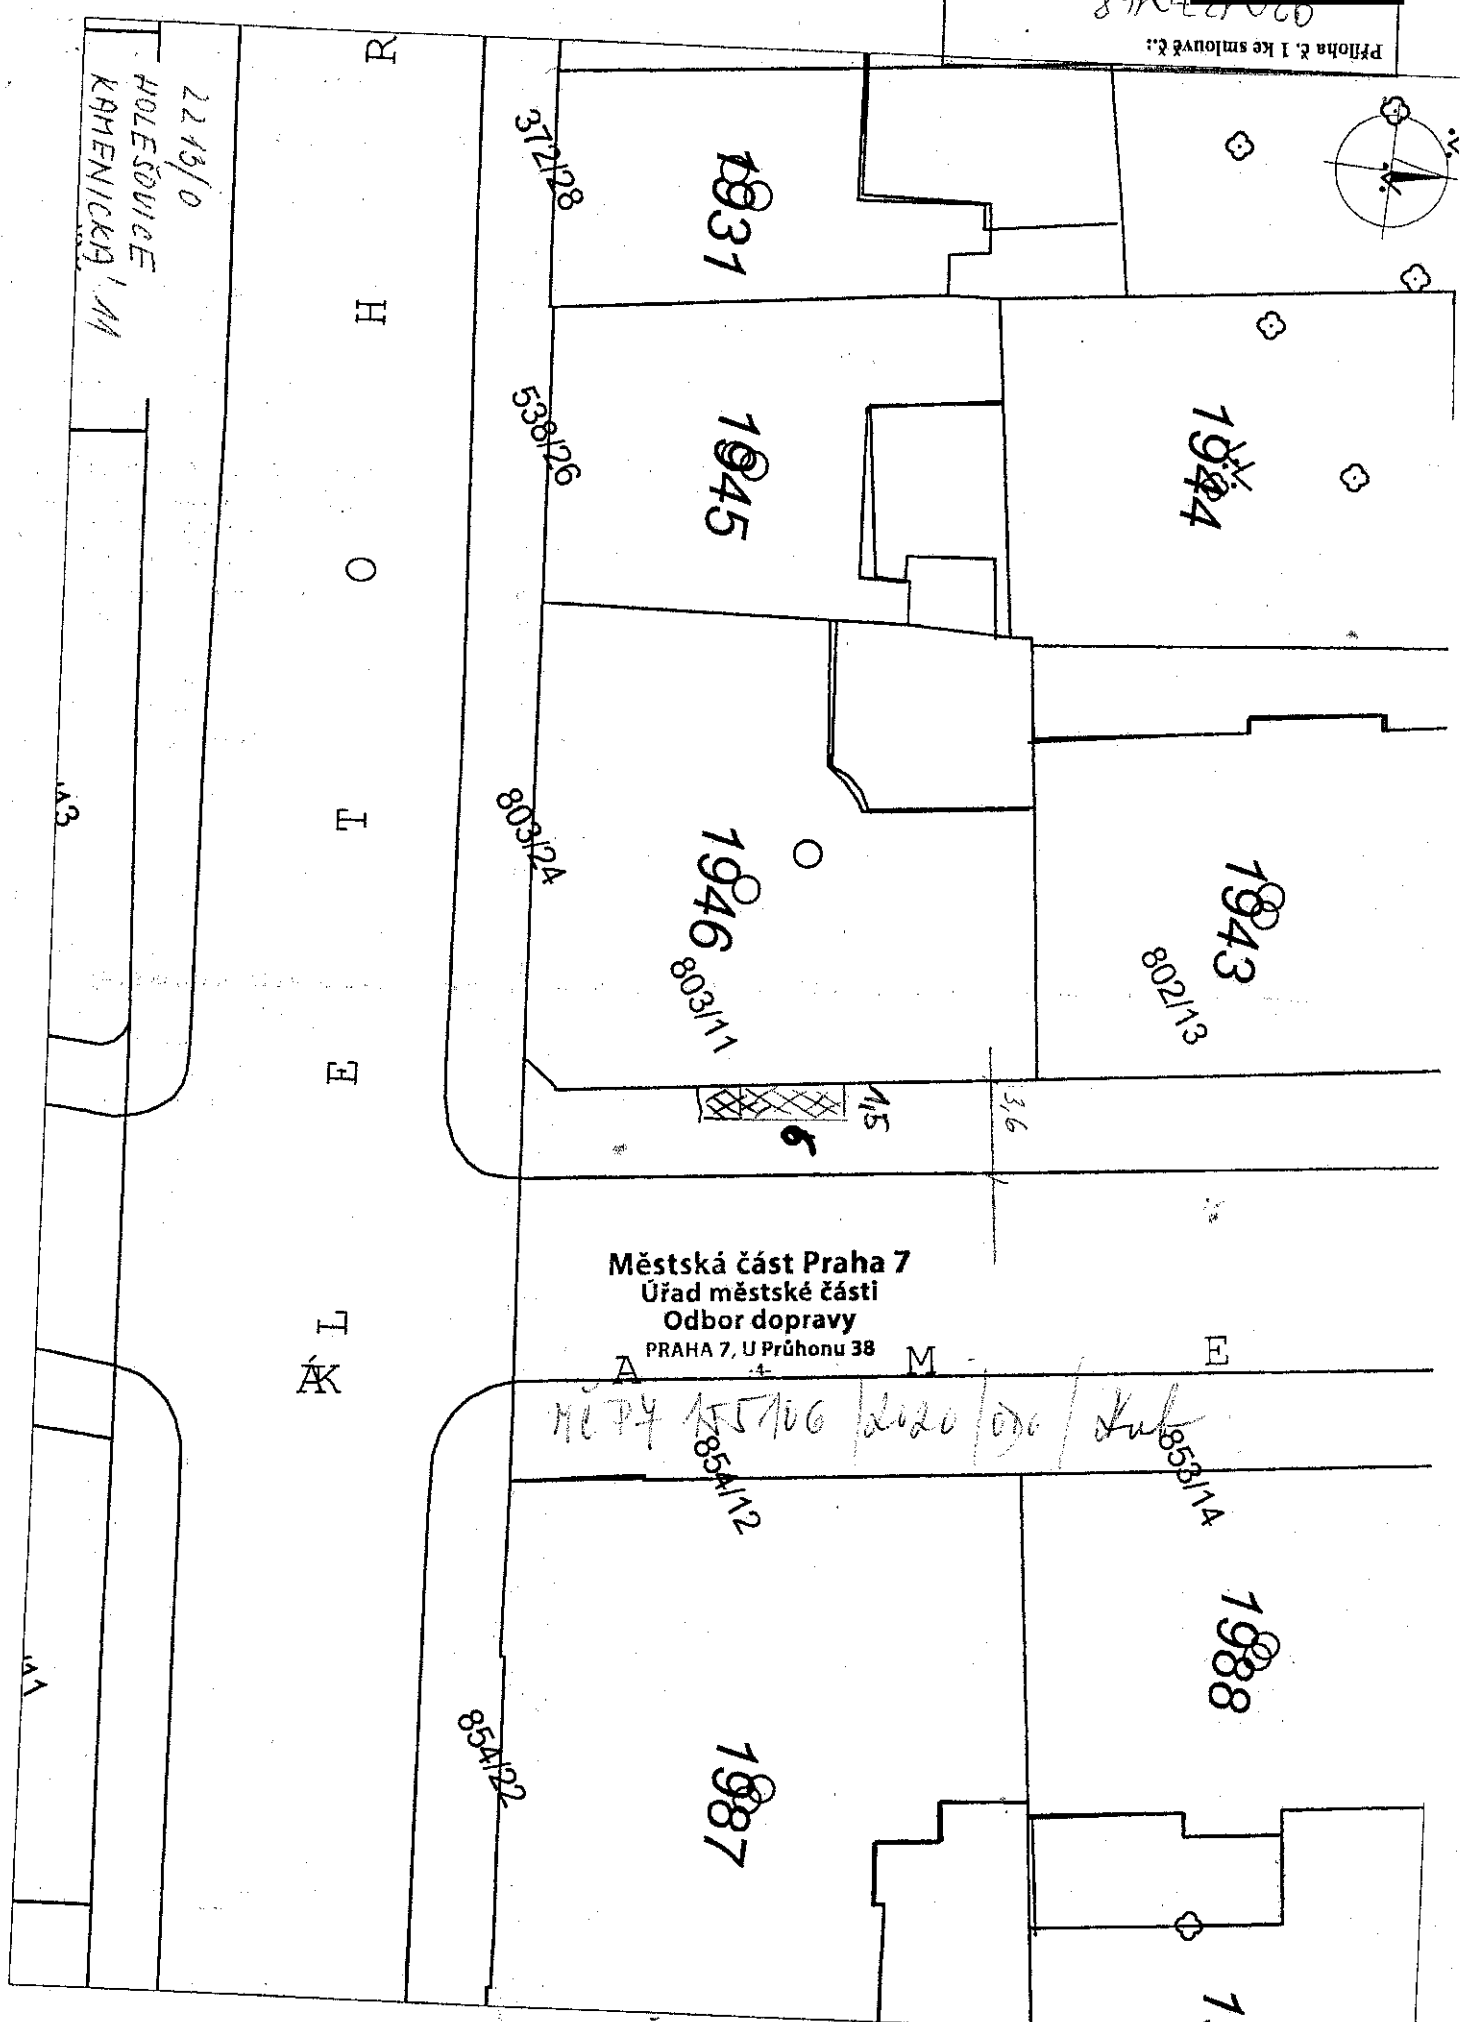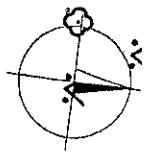

Městská část Praha 7  
Úřad městské části  
Odbor dopravy  
PRAHA 7, U Průhonu 38

*1974 155706 / 2020 / 030 / dub*

2219/0  
HOLESOVICE  
KAMENICKÁ 1/M

R  
H  
O  
T  
E  
L  
A

312/28

1931

338/26

1945

803/24

1946  
803/11

1943  
802/13

854/12

1988

854/22

1987

71